
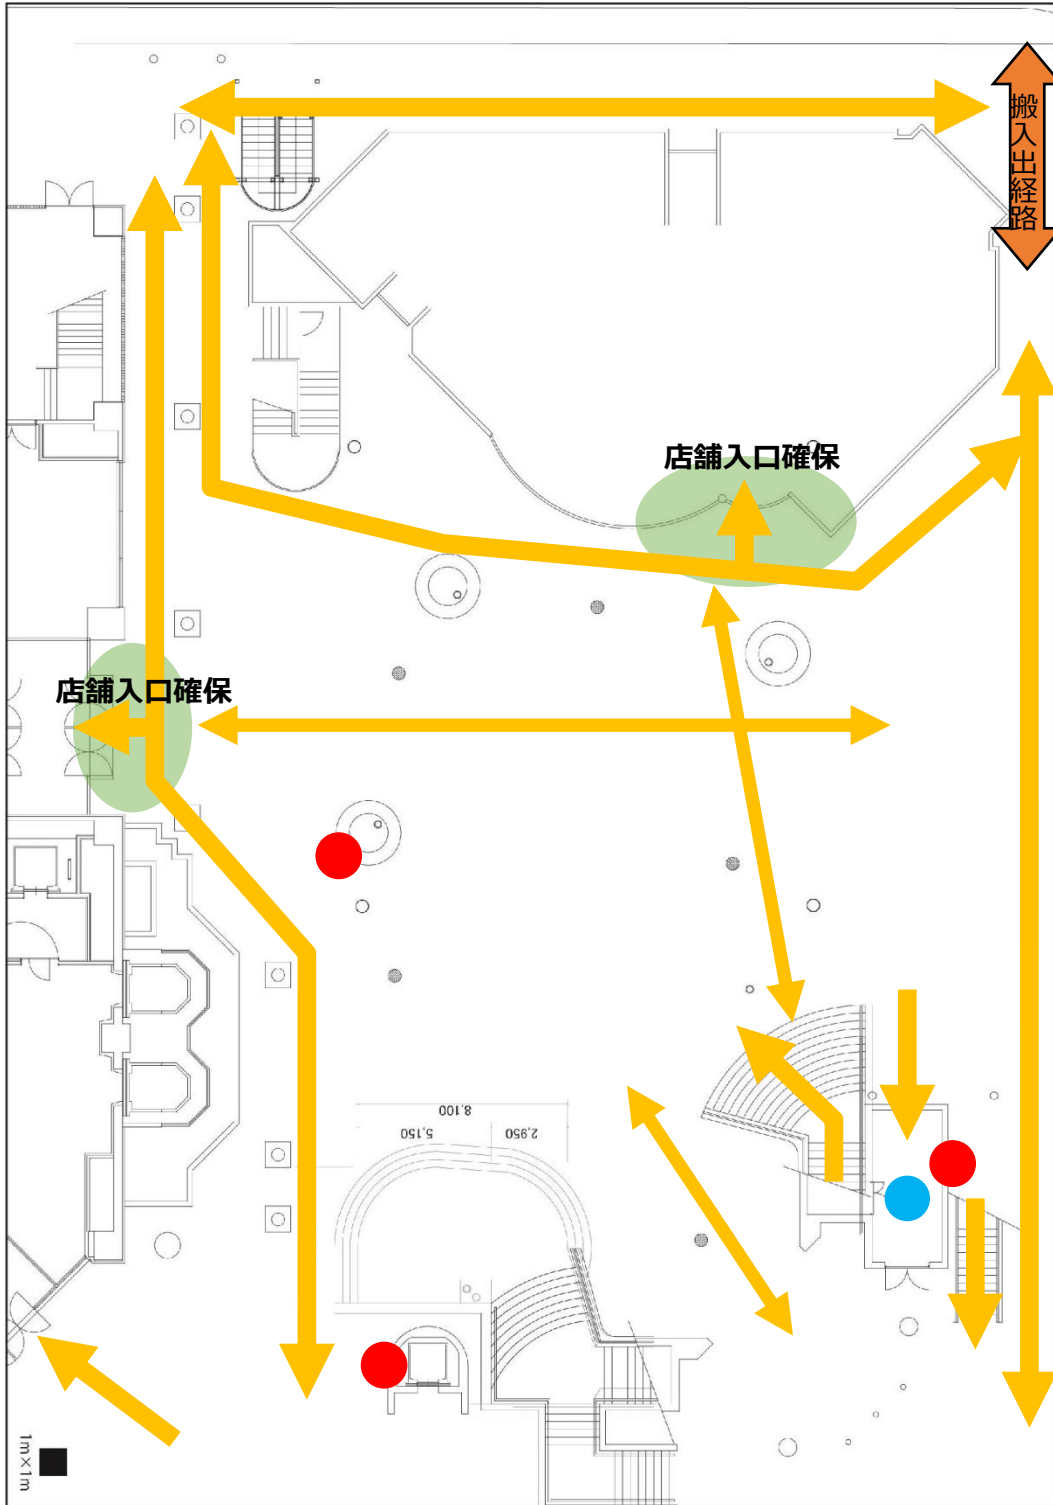


シティプラザ

歩行者動線 () を妨げないような配置をしてください。



47